


# BOSUIL CITY.

BOUWBEDRIJF:

L. ILE GEMS. P. V. B. A.

## BLOK: I

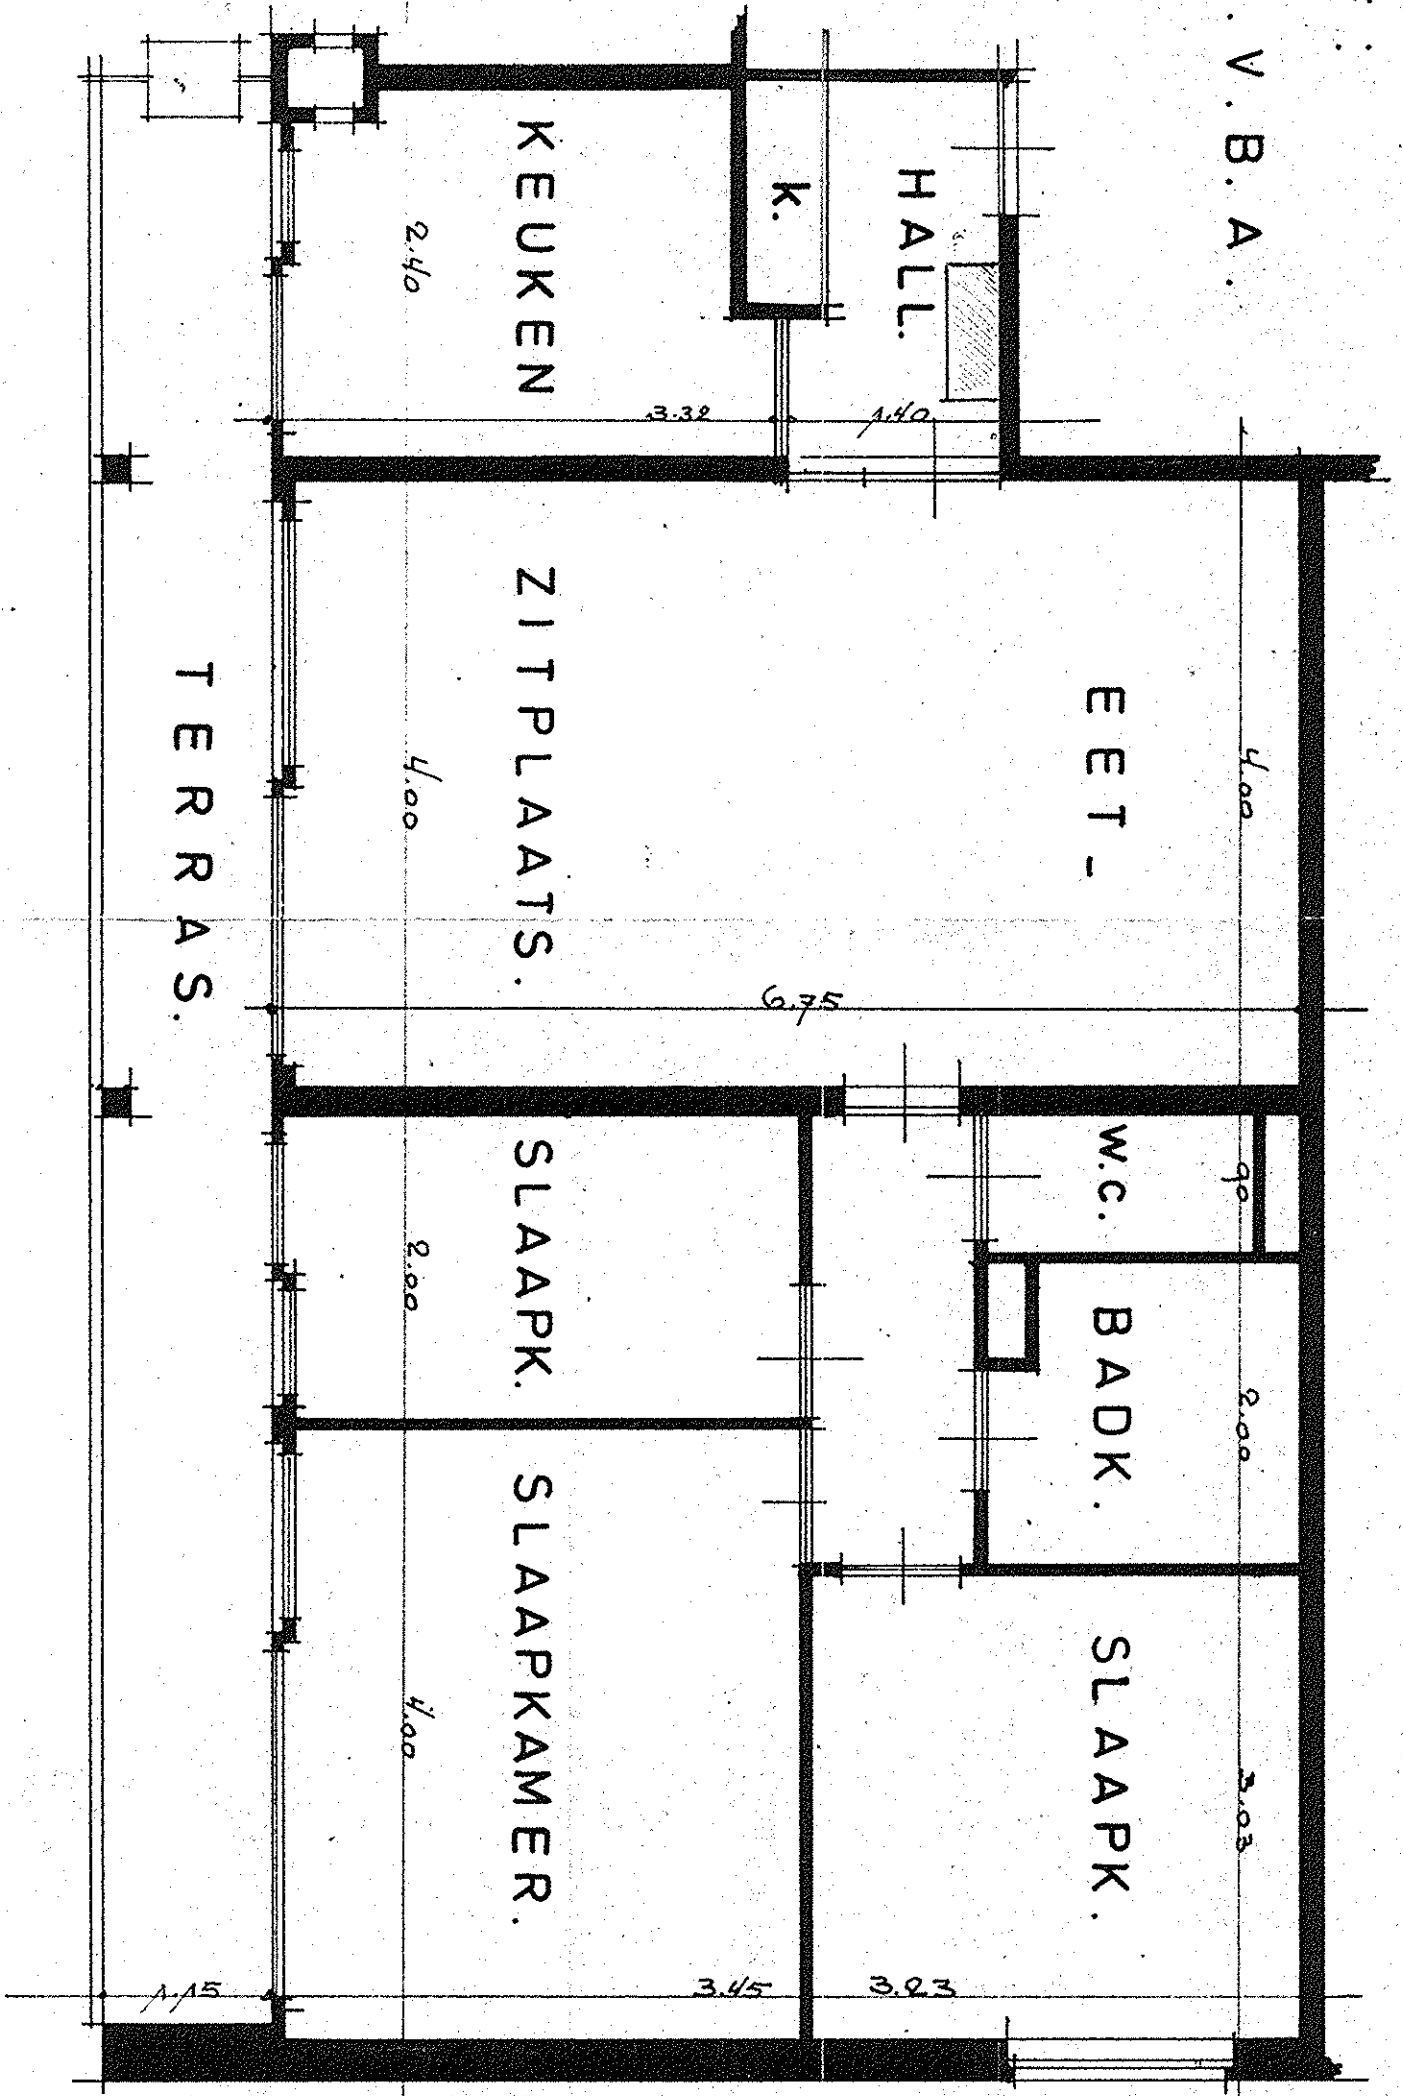

Dhr en Mevr. Alfons CORRYNEN-AERTS  
Generaal Slingeneyerlaan 83  
DEURNE

*Handwritten signature and name*  
Korven

I1A, appartement A 9 + autostaanplaats nr. 88

L. REGNIER. ARCH  
SCHAAAL: 1 = 50.